

NOTES

This drawing reflects the current property of
B-viste co.,ltd. and is not to be reproduced in whole
or in part without permission of the B-viste co.,ltd.

Once all measurement on the site
- DO NOT SCALE OF DRAWING -
Only if/when dimensions and grid lines are to be worked
from the drawing, dimensions should be measured to the
center of the line.

วันที่ ๒๕/๐๙/๒๕๖๕
หน้า ๒๕/๐๙/๒๕๖๕

KEY MAP

Drawing title

Scale

Sanitary designers

Structural engineers

Electrical designers

Interior designers

Architect

by

Project title

อาคาร ก.ล.ล. 2 ชั้น
เพื่อใช้เป็นที่อยู่อาศัย

Location

ร. ๒๕๐๘ อ. ๒๕๐๘ จ. สุราษฎร์ธานี

Owner

บริษัท เอลิอันท์ จำกัด ๘๘ จำกัด

Drawing No.

A-06

Page Total

45

Date

09 / 09 / 2025

Checked by

Approved by


SCALE

1 : 100


2.00 1.00 0.50 0 1.00 2.00 3.00 5.00




9ก
5028

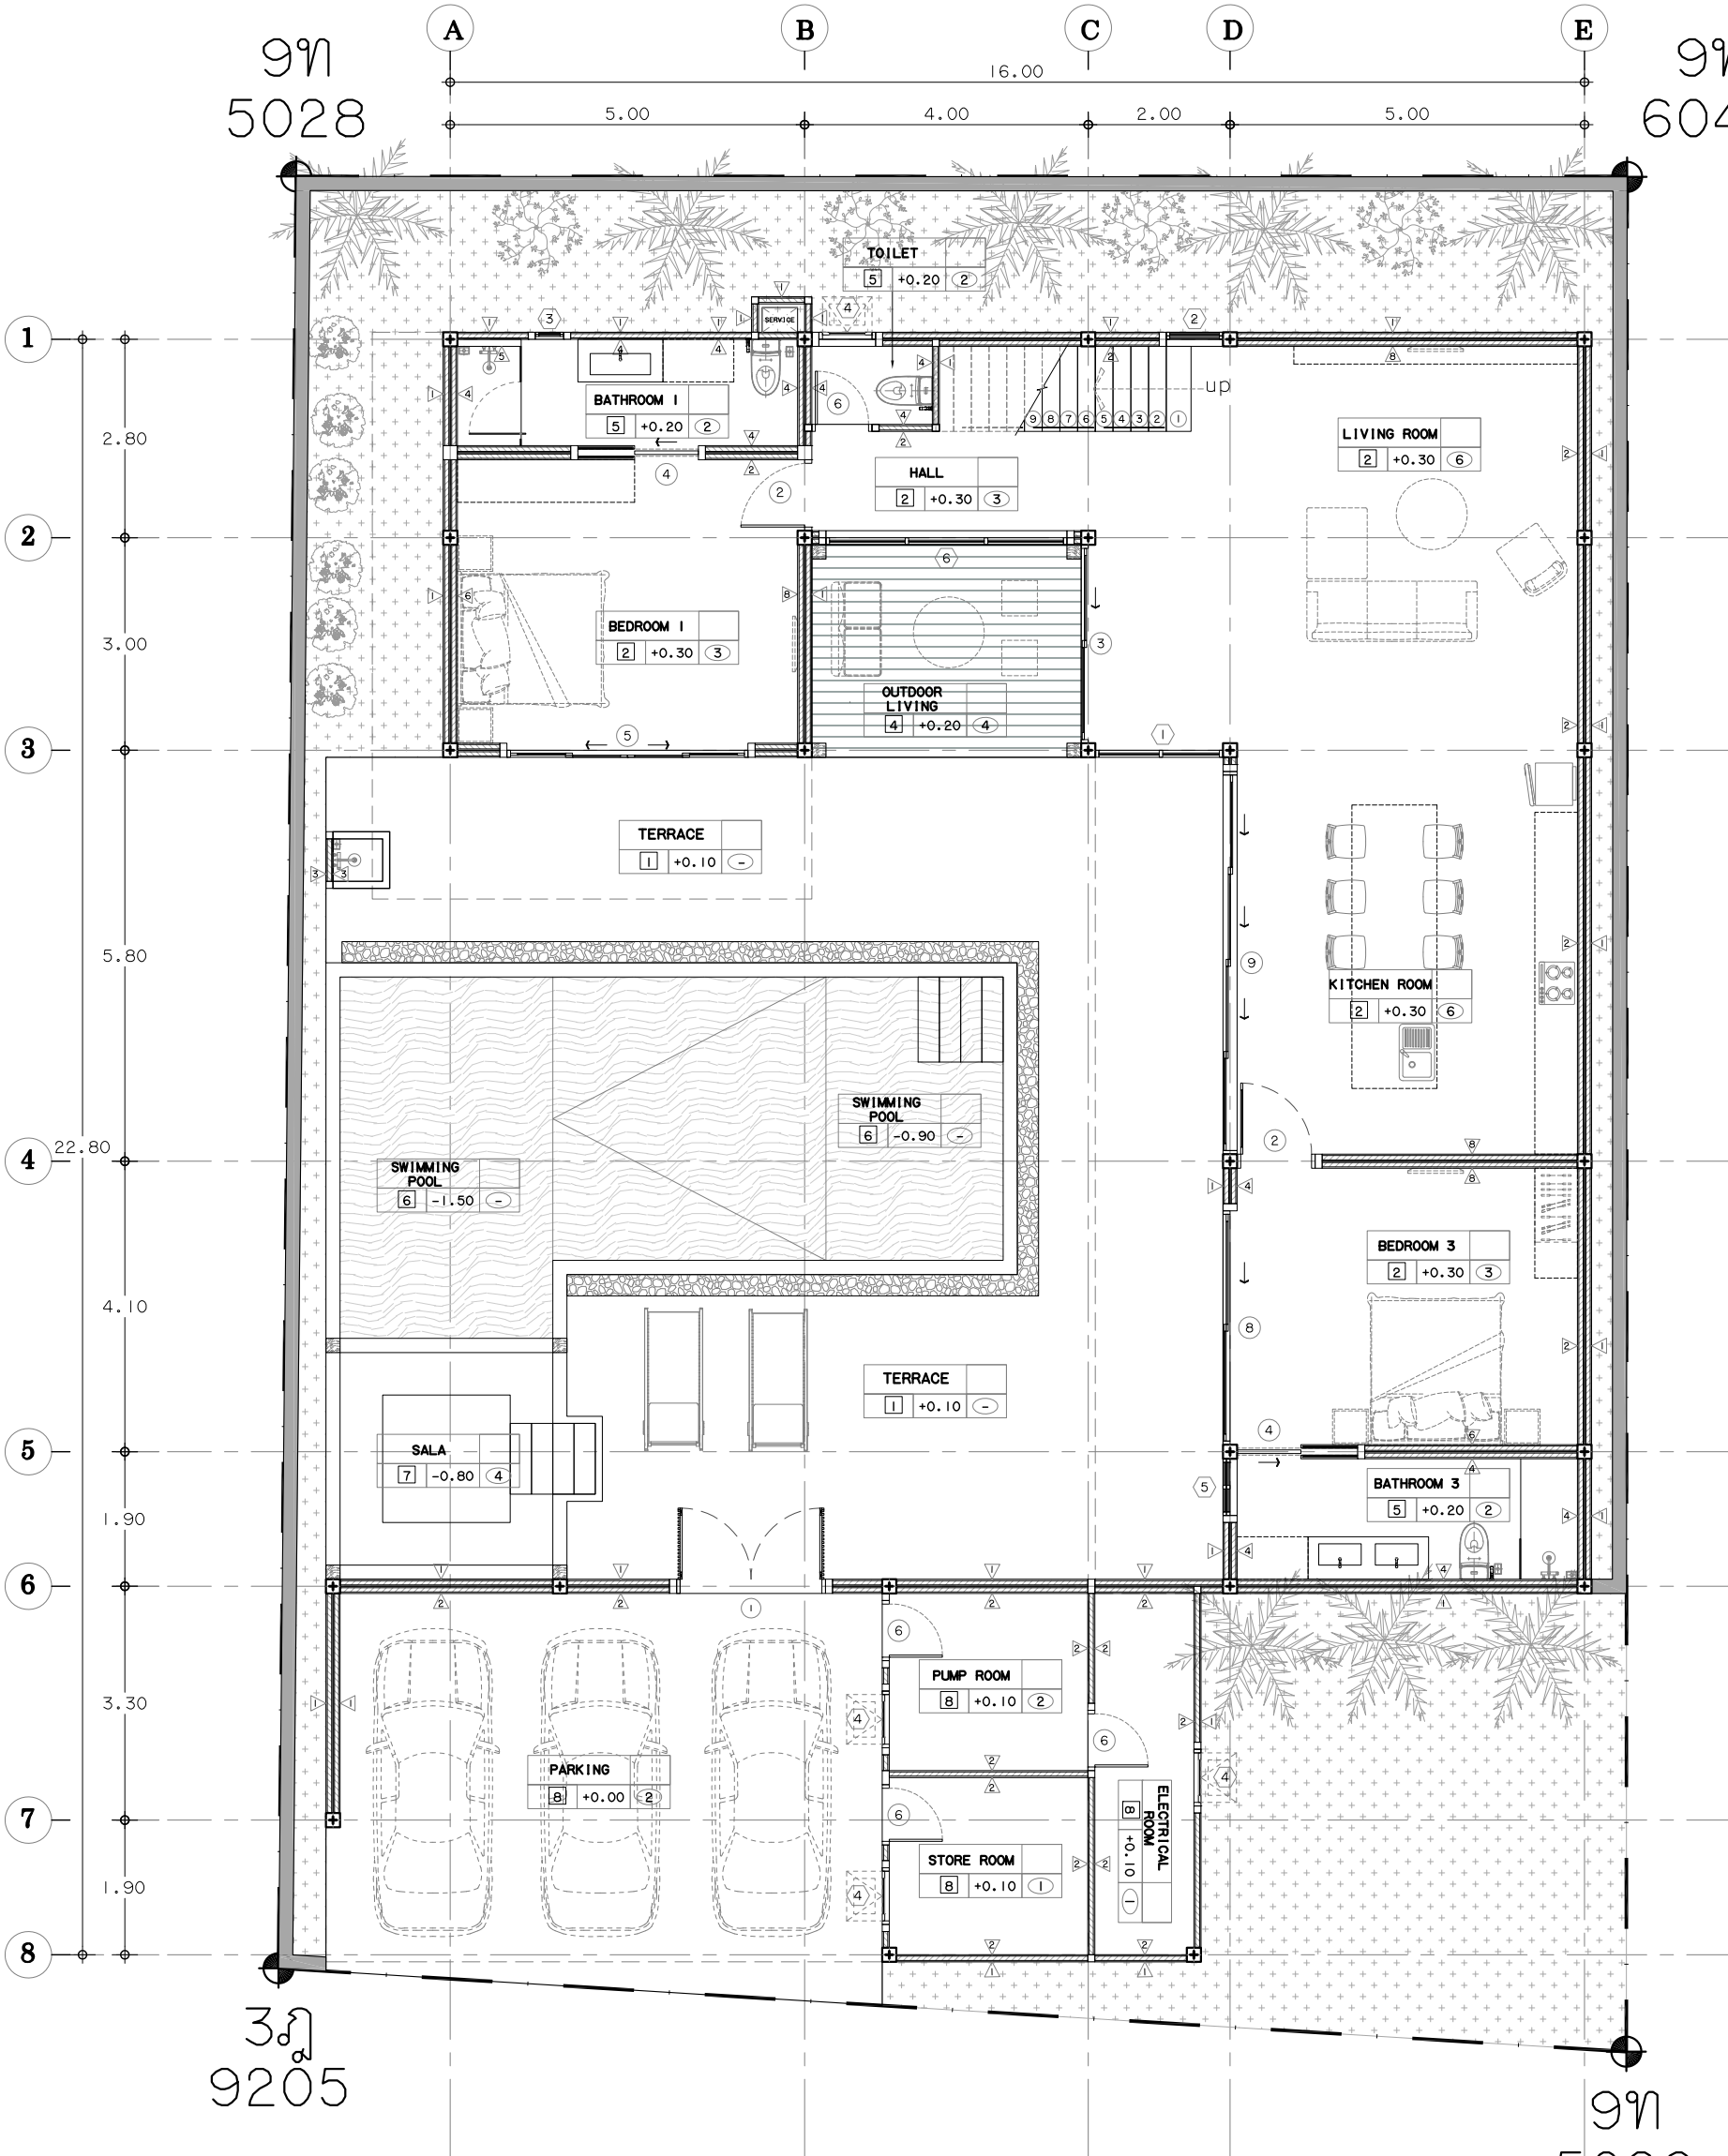

9ก
5029

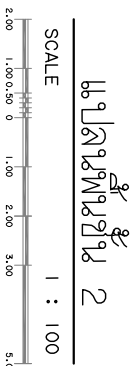


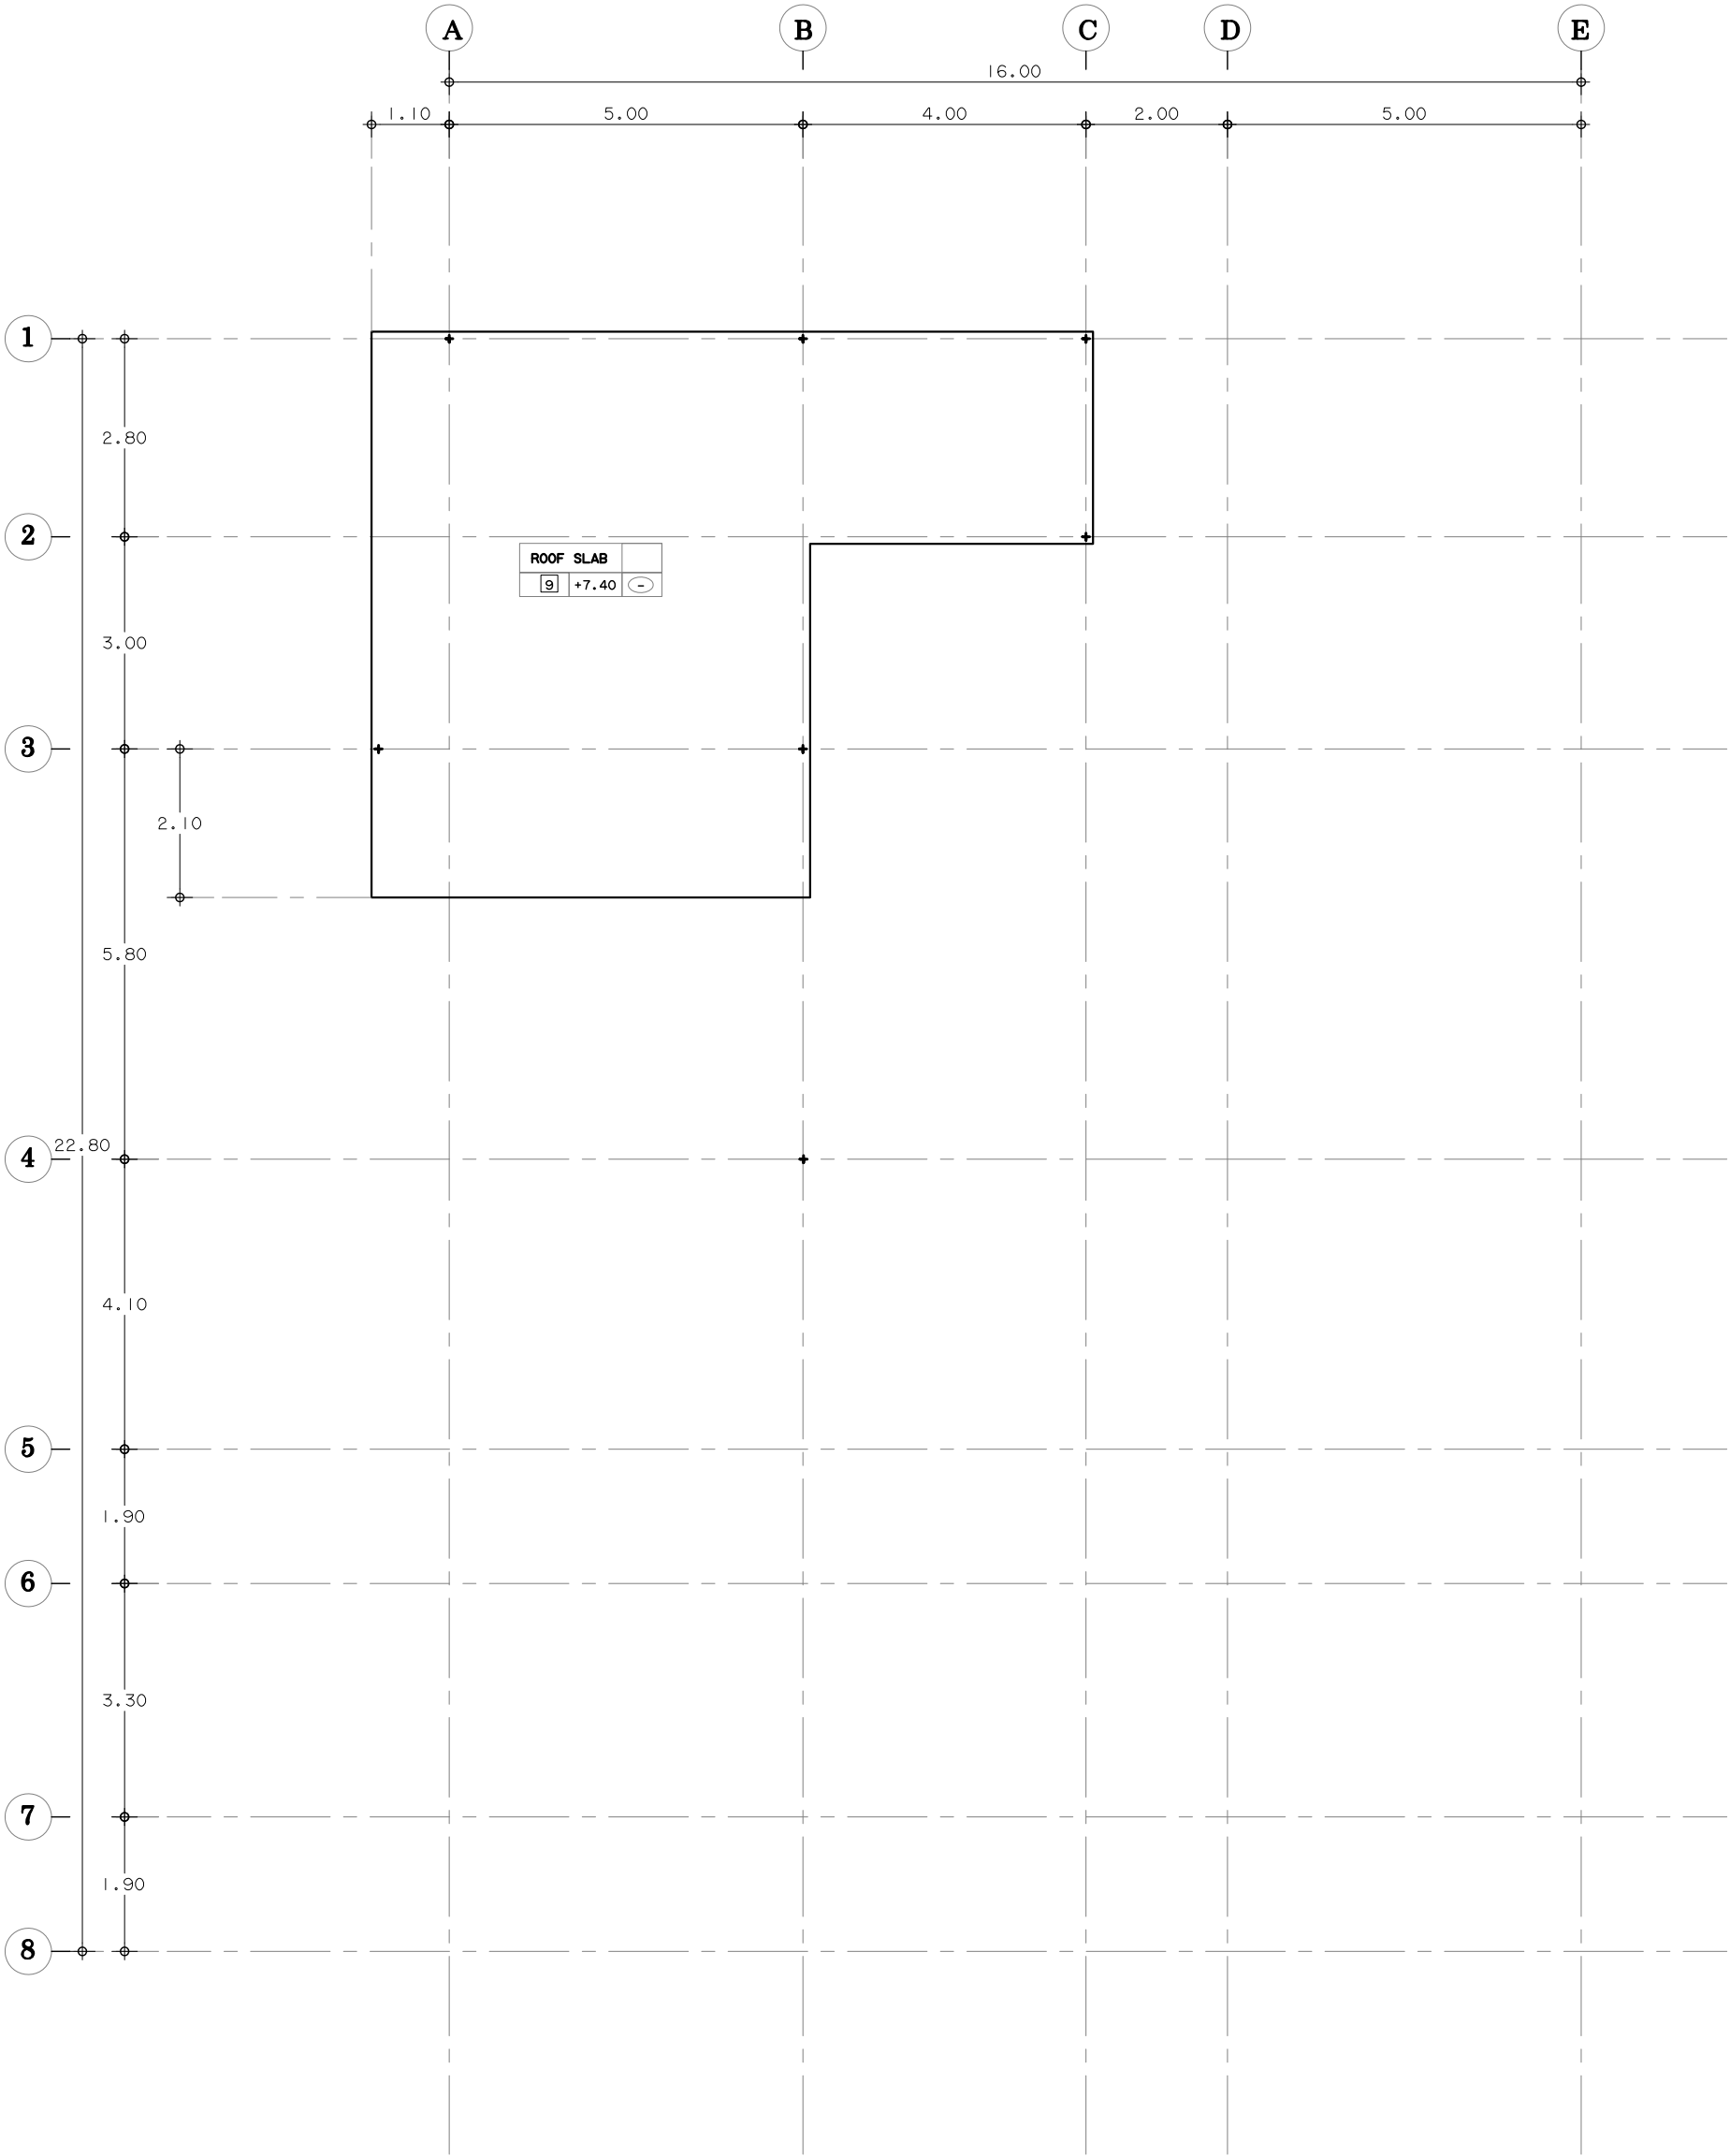


แบบแปลน

SCALE 1 : 100

2.00 1.00 0.50 0 1.00 2.00 3.00 5.00

NOTES

This drawing is the property of the client and is not to be reproduced in whole or in part without permission of the B.V. & S. Co., Ltd.

- DO NOT SCALE OF DRAWING -

Check all measurements on the site



KEY MAP

Drawing by:

Sanitary designers:

Structural engineers:

Architects designers:

Drawing title:

Scale:

Mechanical designers:

Electrical designers:

Interior designers:

Architect:

by

Project title:







Drawing No. A-08

Page Total. 45

Date: 09 / 09 / 2025

Checked by:

Approved by: